


Eerste verdieping  
Tekening schaal 1:50

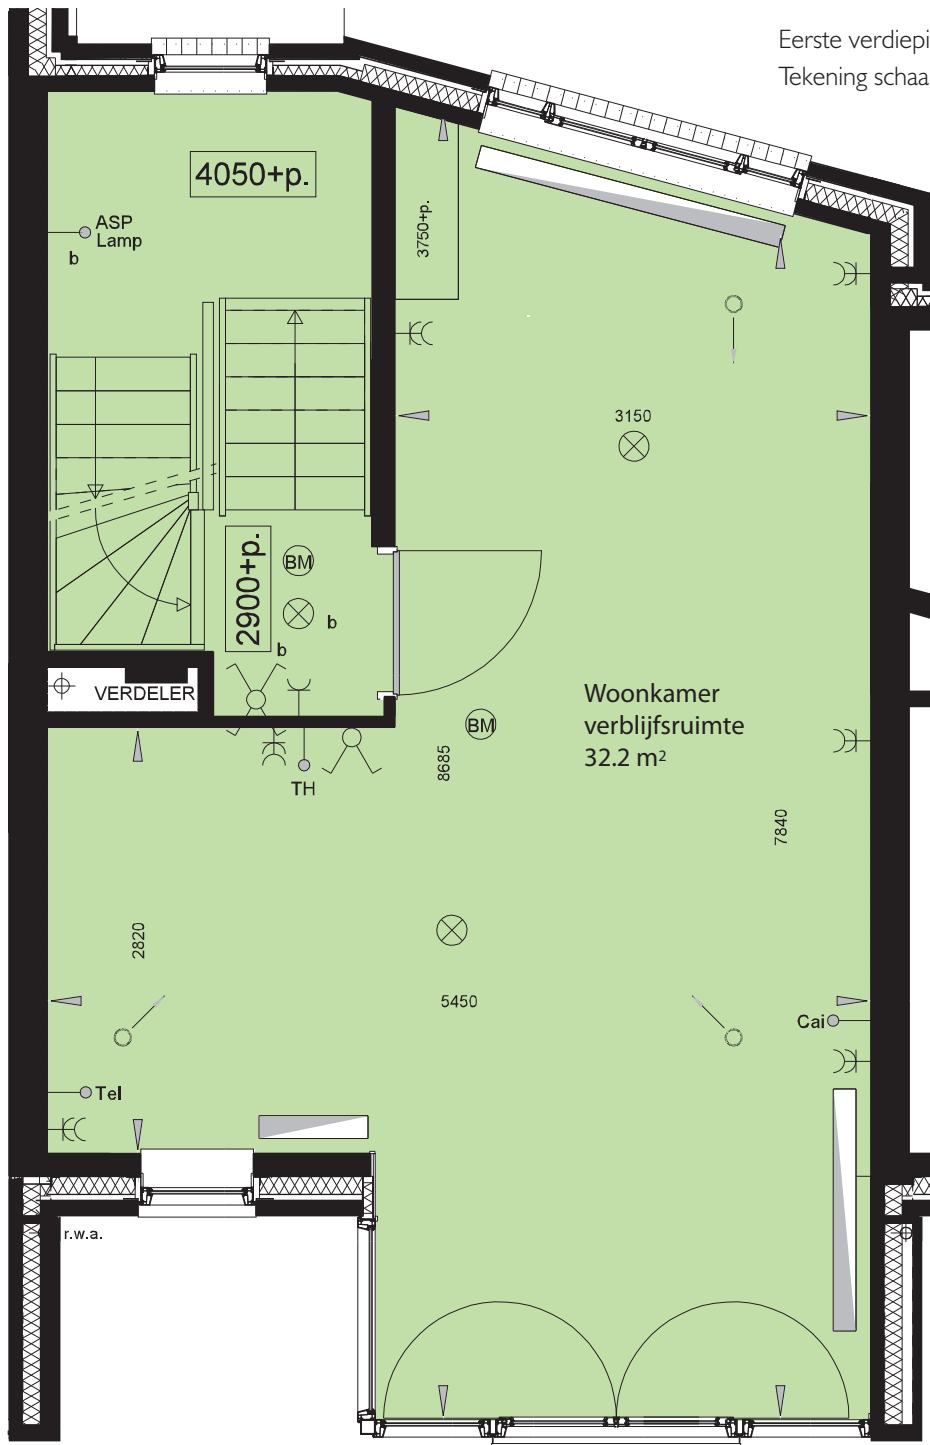

Tweede verdieping  
Tekening schaal 1:50

