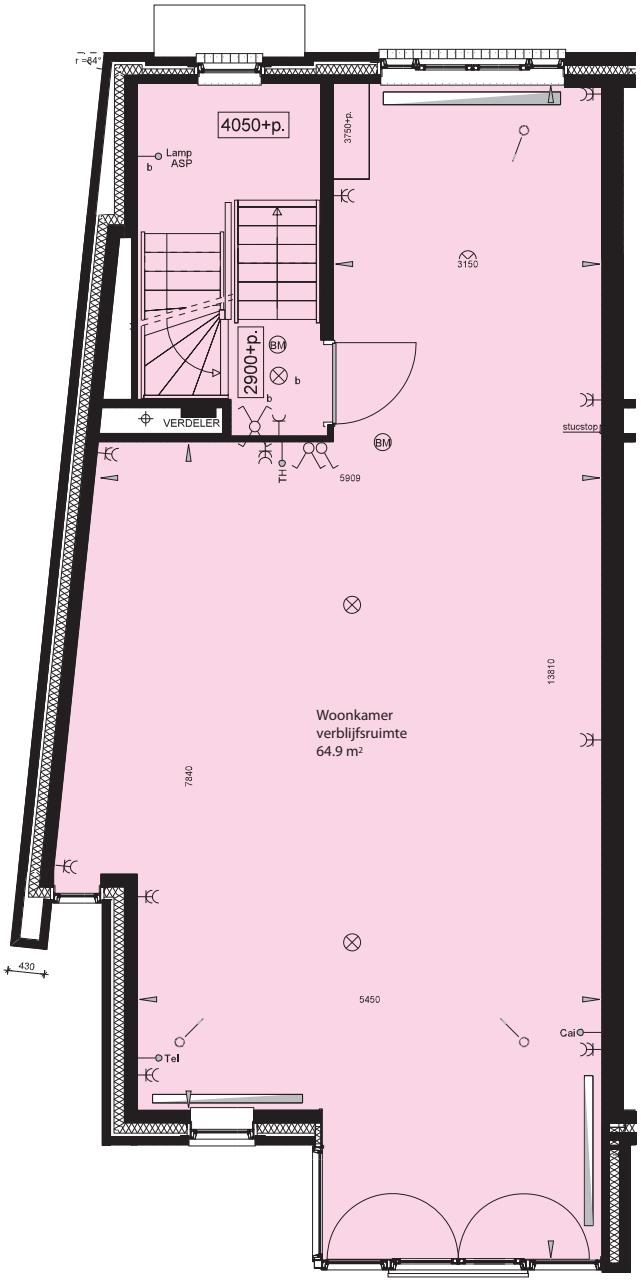

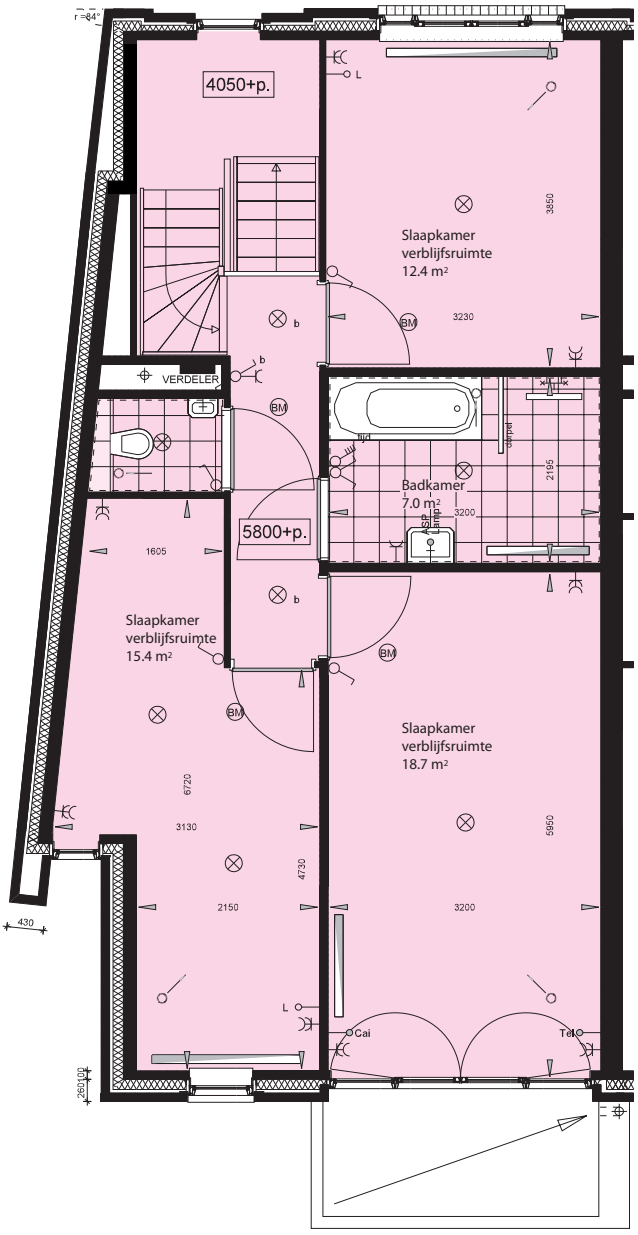

Eerste verdieping
Tweede verdieping

Tekening schaal 1:50

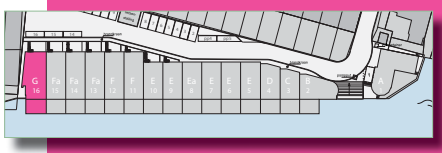

G

Kadewoning