Kadewoning

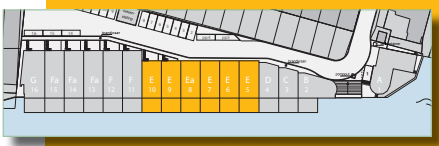

E

Begane grond
Tekening schaal 1:50

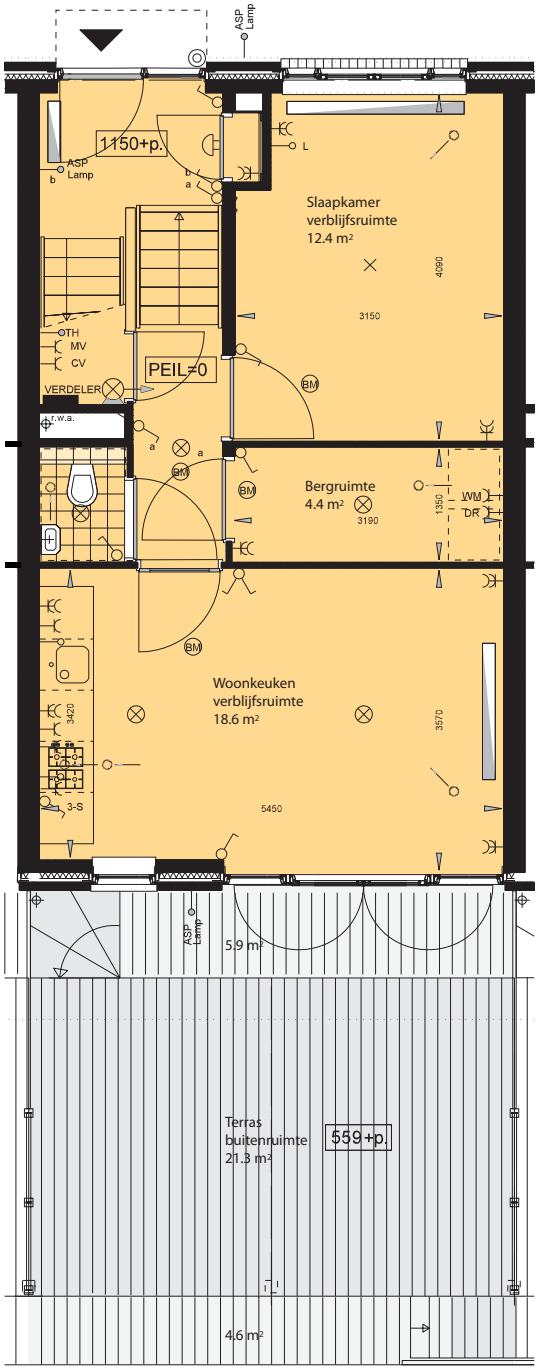

1 meter 2 meter 3 meter 4 meter 5 meter